

ARMONÍA

SAN PEDRO

by



GOWERLA



Nivel 2

Promueve:



Proyecta:



La información en él contenida puede sufrir modificaciones a lo largo del proceso de diseño arquitectónico y obra. Todo el mobiliario que se muestra en este plano, incluido el de la cocina, se ha incluido a efectos meramente orientativos y decorativos.

Vivienda 11



ARMONÍA


SAN PEDRO

by



GOWERLA

ESCALERA 3 - NIVEL 2 - VIVIENDA 11

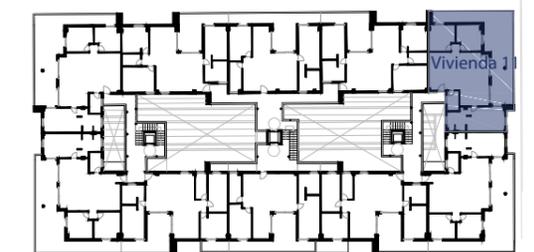

Superficie Construida <i>(Incluye P.P. zonas comunes)</i>	128,65 M ²
Superficie Construida Vivienda	109,83 M ²
Superficie Útil Interior	95,52 M ²
Superficie Terrazas	52,94 M ²
Sup. útil total	105,07 M²

Las superficies indicadas están calculadas conforme al Decreto 218/2005 de información al consumidor en la compraventa y arrendamiento de viviendas.

Promueve:  **GOWERLA**

Proyecta:  design by **MARQ**

La información en él contenida puede sufrir modificaciones a lo largo del proceso de diseño arquitectónico y obra. Todo el mobiliario que se muestra en este plano, incluido el de la cocina, se ha incluido a efectos meramente orientativos y decorativos.

ARMONÍA

SAN PEDRO

by



Group

GOWERLA

ESCALERA 2 - NIVEL 2 - VIVIENDA 12



Escala 1 / 50



Superficie Construida <i>(Incluye P.P. zonas comunes)</i>	142,43 M ²
Superficie Construida Vivienda	121,60 M ²
Superficie Útil Interior	98,55 M ²
Superficie Terrazas	21,43 M ²
Sup. útil total	108,41 M²

Las superficies indicadas están calculadas conforme al Decreto 218/2005 de información al consumidor en la compraventa y arrendamiento de viviendas.

Promueve:



Proyecta:



Vivienda 12



Vivienda 13




ARMONÍA SAN PEDRO

by



GOWERLA

ESCALERA 2 - NIVEL 2 - VIVIENDA 13

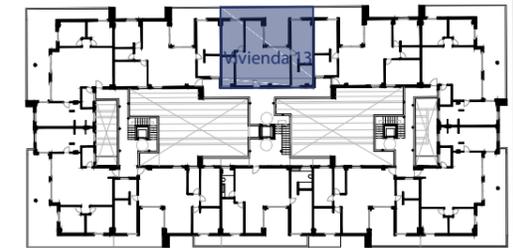

Escala 1 / 50



Superficie Construida <i>(Incluye P.P. zonas comunes)</i>	123,73 M ²
Superficie Construida Vivienda	105,63 M ²
Superficie Útil Interior	85,81 M ²
Superficie Terrazas	30,02 M ²
Sup. útil total	94,39 M²

Las superficies indicadas están calculadas conforme al Decreto 218/2005 de información al consumidor en la compraventa y arrendamiento de viviendas.

Promueve:



Proyecta:





Vivienda 14




ARMONÍA
SAN PEDRO

by

Group
GOWERLA

ESCALERA 2 - NIVEL 2 - VIVIENDA 14

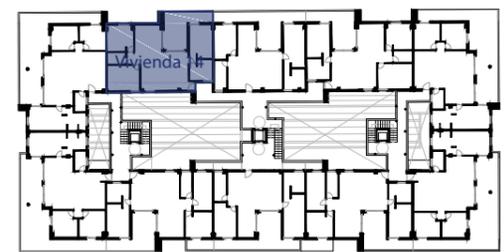

Superficie Construida <i>(Incluye P.P. zonas comunes)</i>	142,59 M ²
Superficie Construida Vivienda	121,73 M ²
Superficie Útil Interior	98,61 M ²
Superficie Terrazas	21,59 M ²
Sup. útil total	108,47 M²

Las superficies indicadas están calculadas conforme al Decreto 218/2005 de información al consumidor en la compraventa y arrendamiento de viviendas.

Promueve:

Proyecta:

La información en él contenida puede sufrir modificaciones a lo largo del proceso de diseño arquitectónico y obra. Todo el mobiliario que se muestra en este plano, incluido el de la cocina, se ha incluido a efectos meramente orientativos y decorativos.

Vivienda 15




ARMONÍA SAN PEDRO

by



GOWERLA

ESCALERA 1 - NIVEL 2- VIVIENDA 15

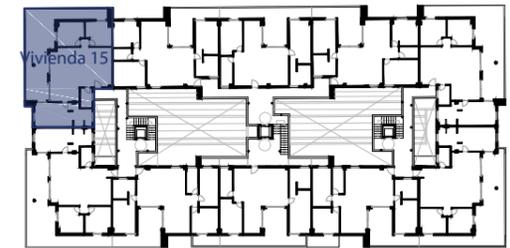

Escala 1 / 50



Superficie Construida <i>(Incluye P.P. zonas comunes)</i>	129,91 M ²
Superficie Construida Vivienda	110,91 M ²
Superficie Útil Interior	96,27 M ²
Superficie Terrazas	52,97 M ²
Sup. útil total	105,90 M²

Las superficies indicadas están calculadas conforme al Decreto 218/2005 de información al consumidor en la compraventa y arrendamiento de viviendas.

Promueve:



Proyecta:



ARMONÍA

SAN PEDRO


by



Group

GOWERLA

ESCALERA 1 - NIVEL 2 - VIVIENDA 16

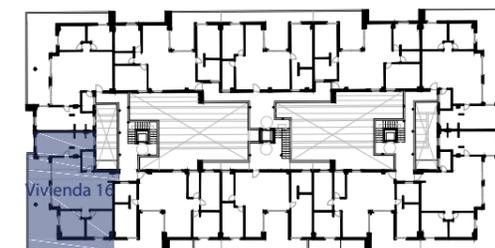

Escala 1 / 50




Superficie Construida <i>(Incluye P.P. zonas comunes)</i>	130,06 M ²
Superficie Construida Vivienda	111,04 M ²
Superficie Útil Interior	96,08 M ²
Superficie Terrazas	53,98 M ²
Sup. útil total	105,69 M²

Las superficies indicadas están calculadas conforme al Decreto 218/2005 de información al consumidor en la compraventa y arrendamiento de viviendas.

Promueve:



Proyecta:

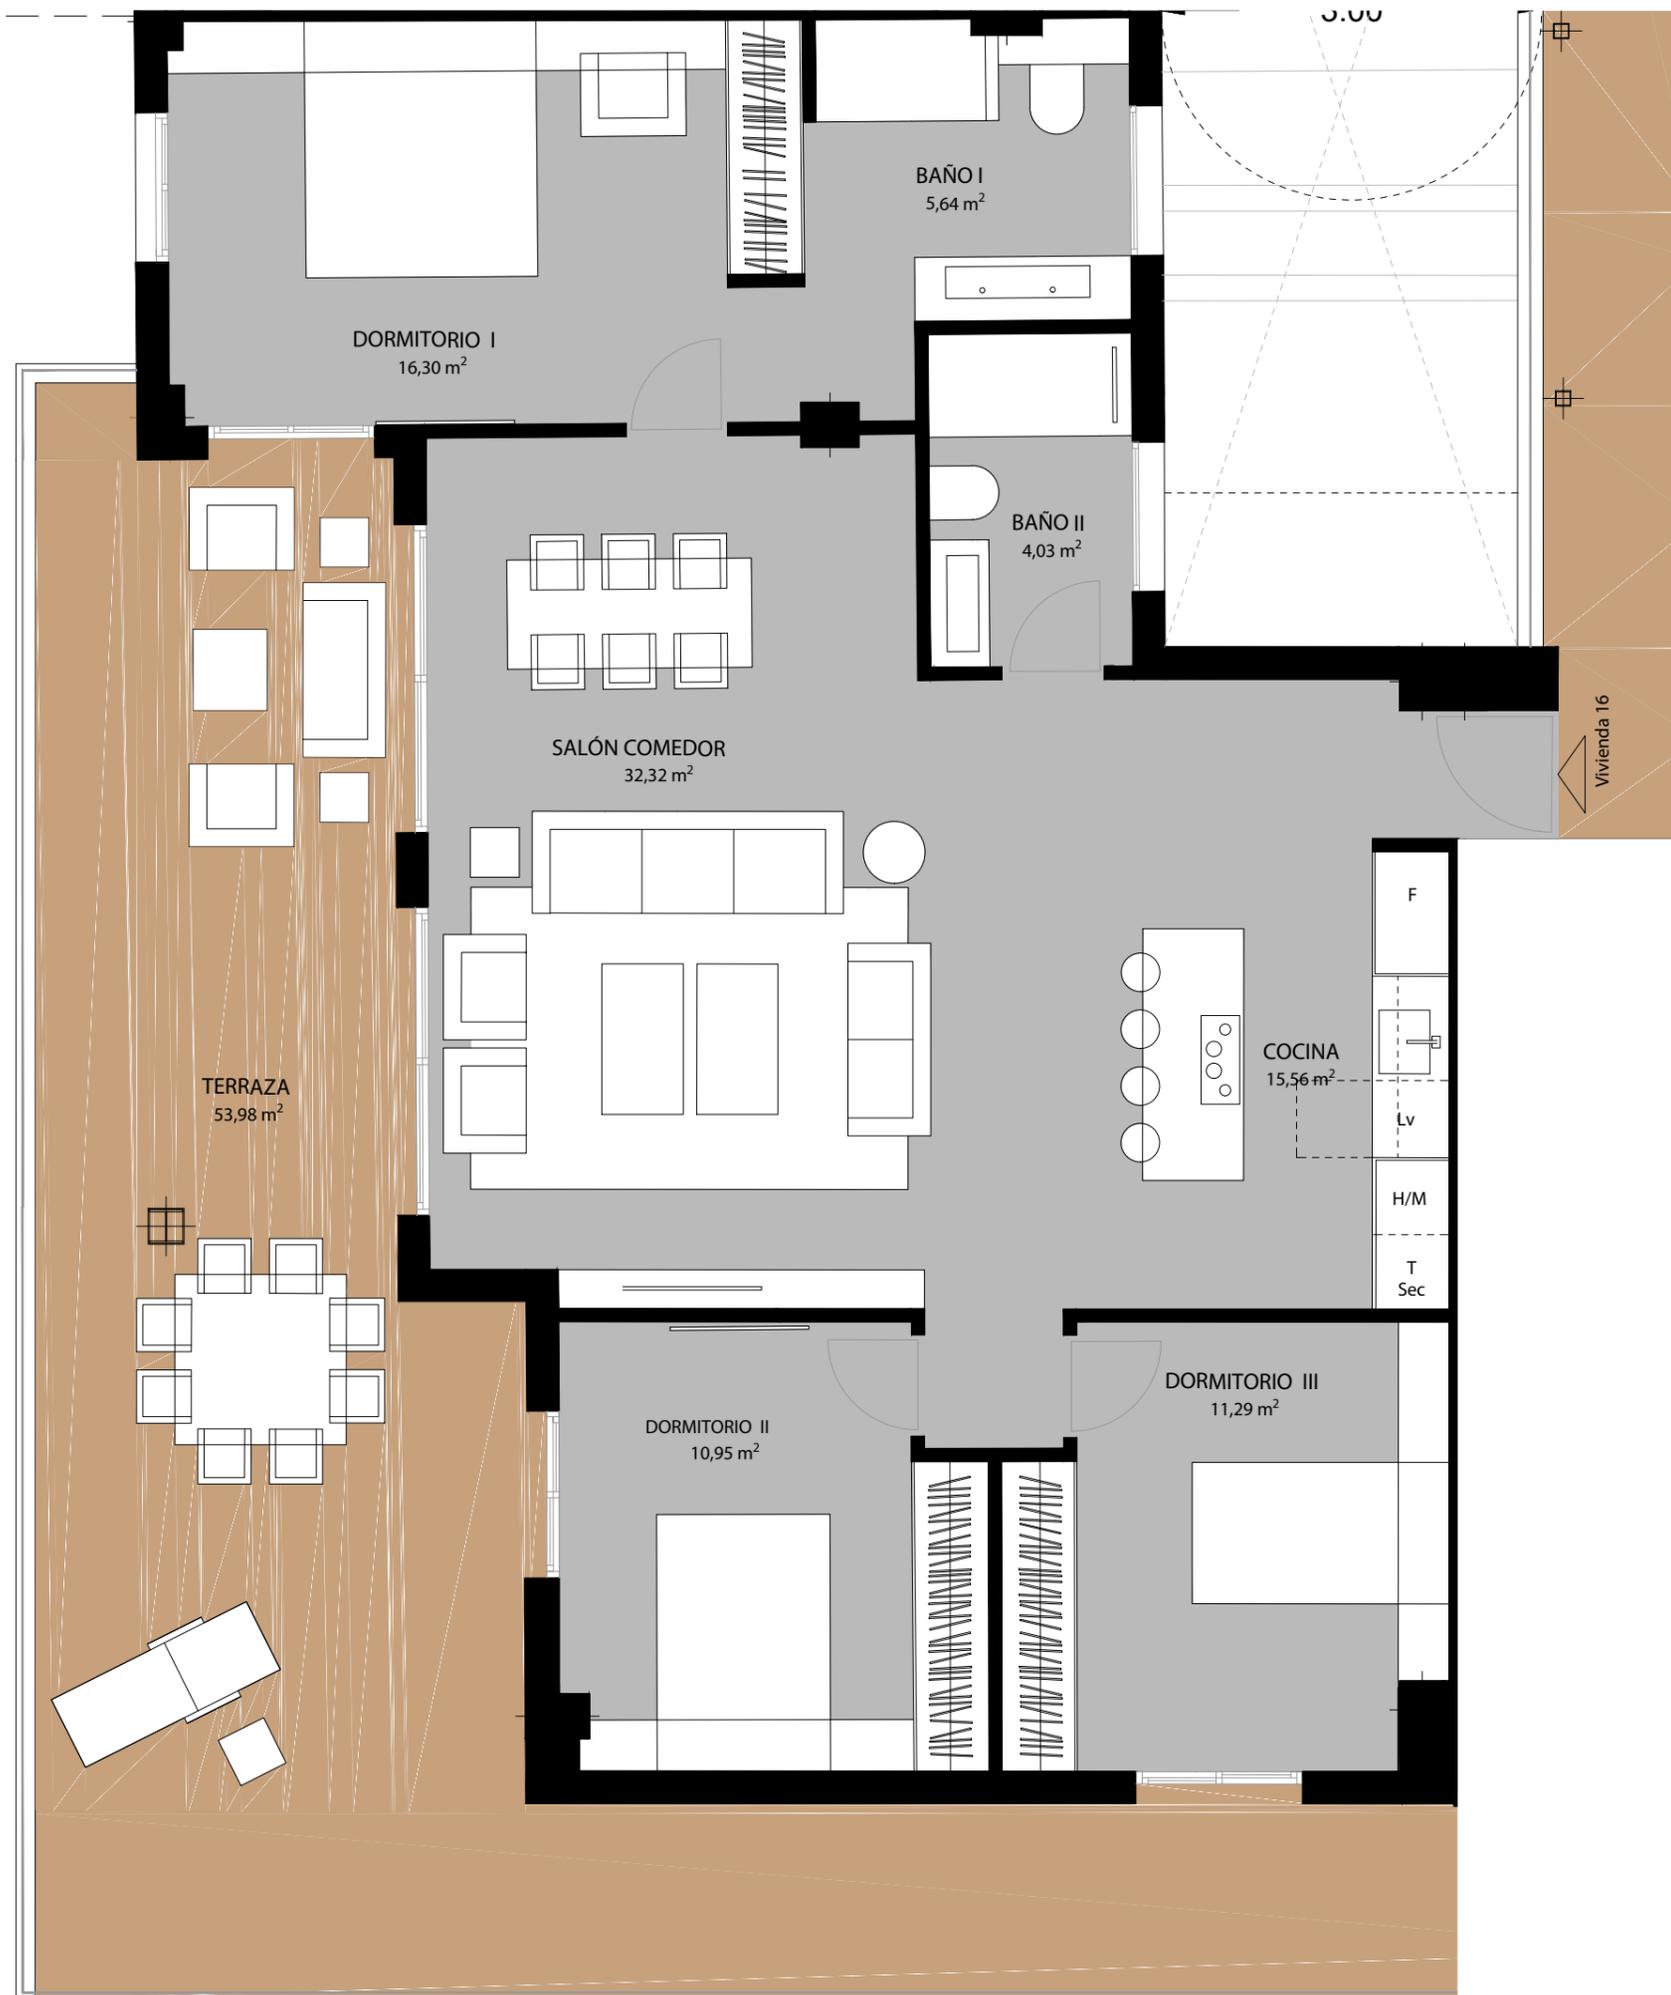

Vivienda 16



ARMONÍA

SAN PEDRO

by



GOWERLA

ESCALERA 1 - NIVEL 2 - VIVIENDA 17



Escala 1 / 50



Superficie Construida <i>(Incluye P.P. zonas comunes)</i>	141,33 M ²
Superficie Construida Vivienda	120,66 M ²
Superficie Útil Interior	98,06 M ²
Superficie Terrazas	28,30 M ²
Sup. útil total	107,87 M²

Las superficies indicadas están calculadas conforme al Decreto 218/2005 de información al consumidor en la compraventa y arrendamiento de viviendas.

Promueve:




Proyecta:



Vivienda 17



Vivienda 18

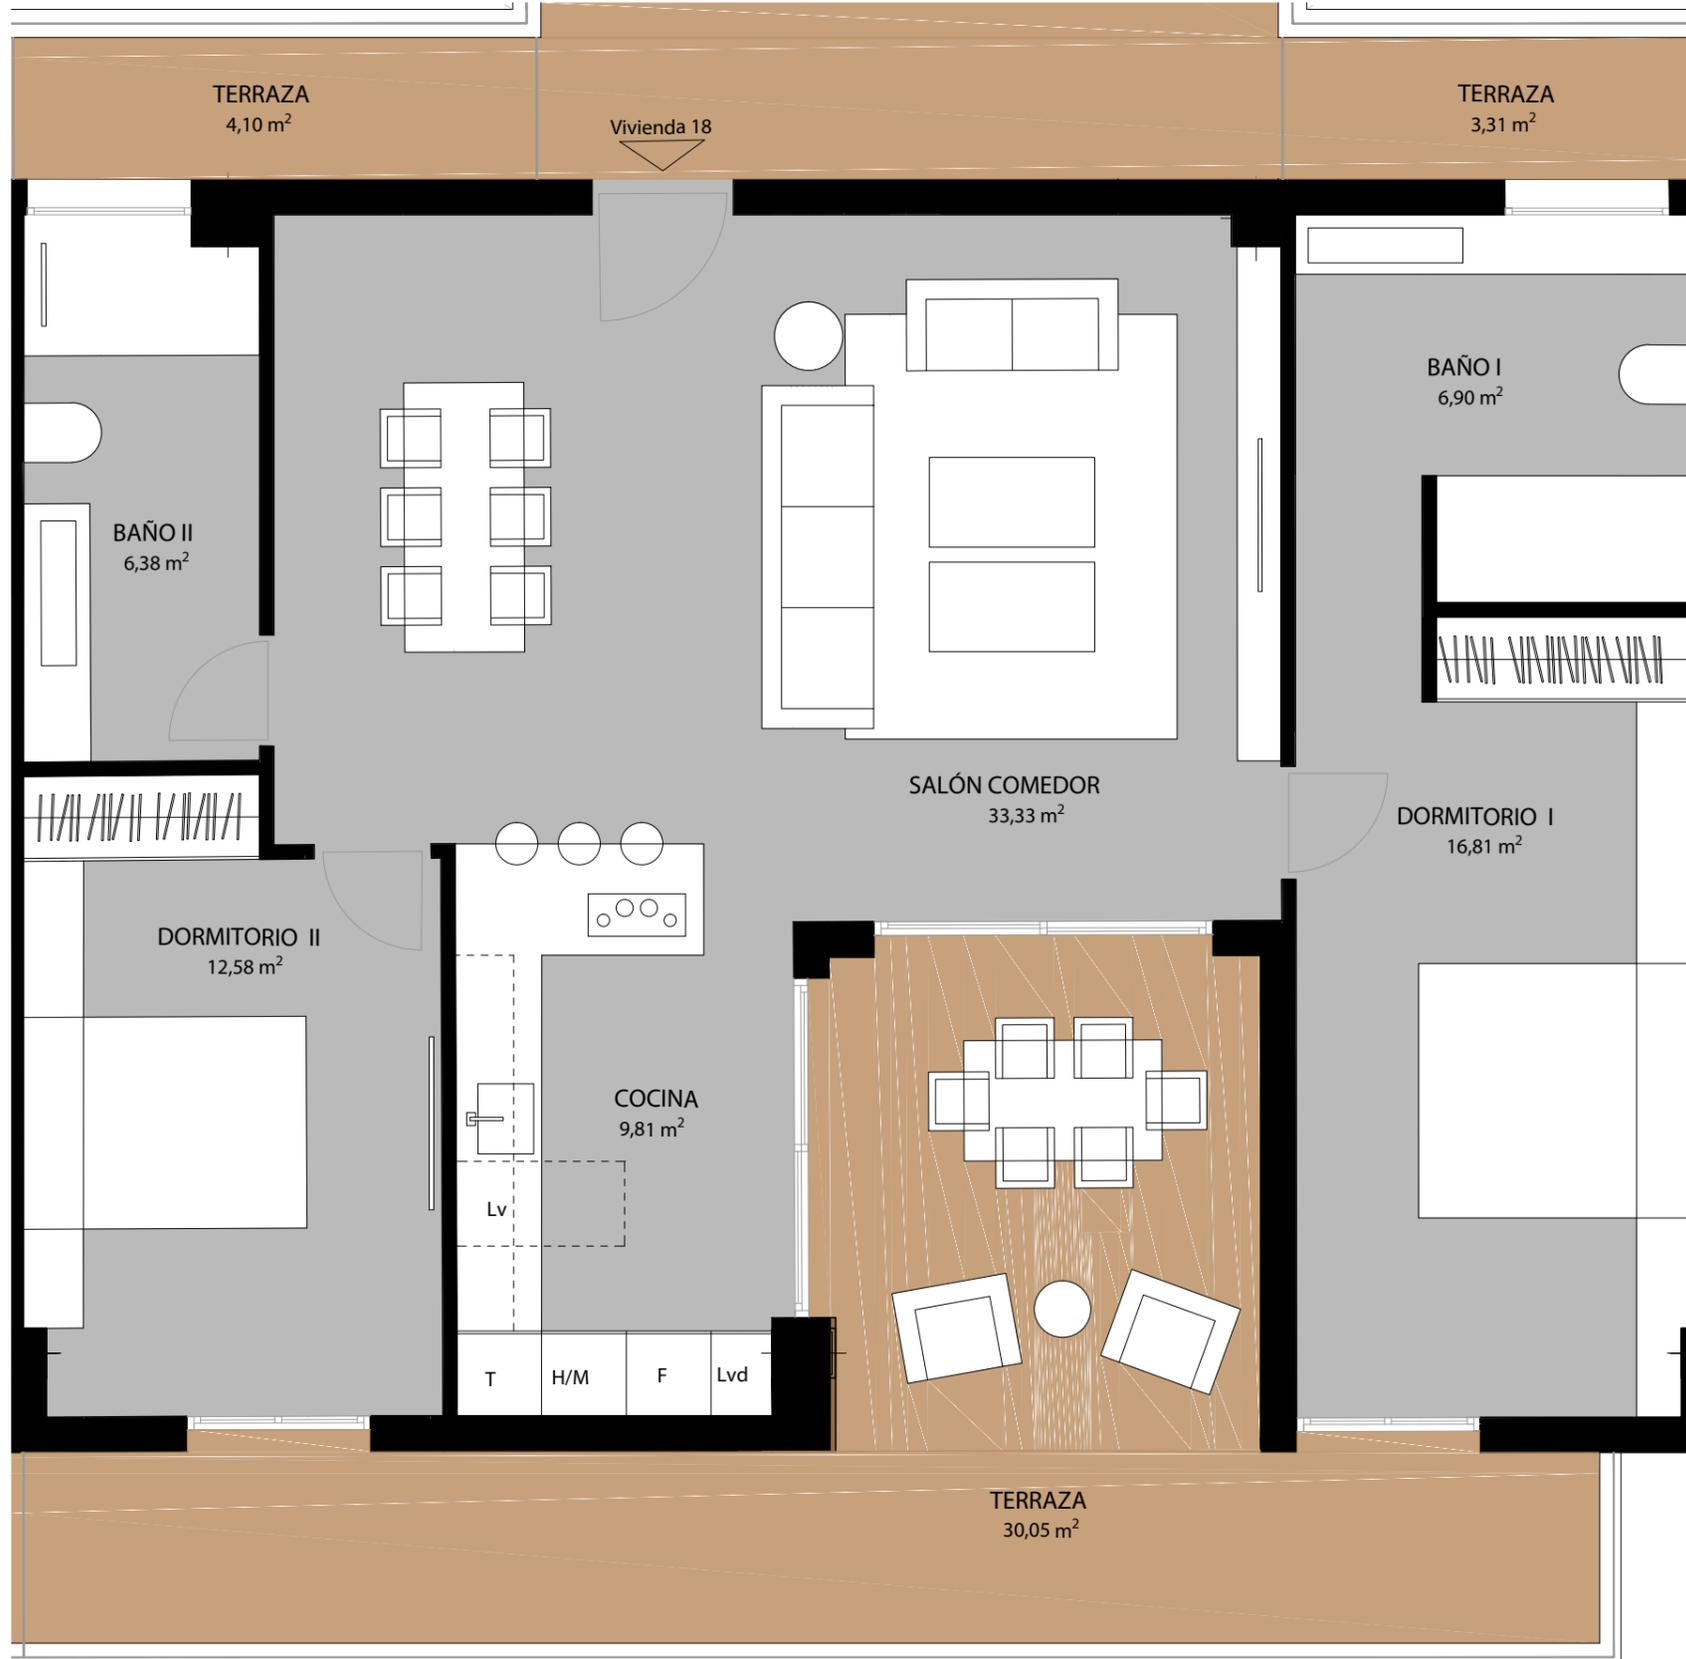


ARMONÍA
SAN PEDRO

by

Group
GOWERLA

ESCALERA 2 - NIVEL 2 - VIVIENDA 18

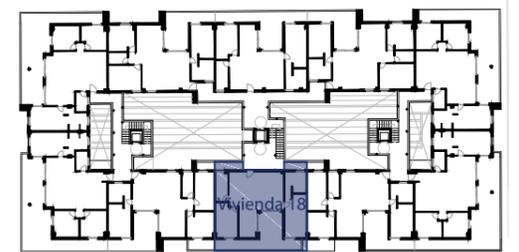

Superficie Construida <i>(Incluye P.P. zonas comunes)</i>	123,29 M ²
Superficie Construida Vivienda	105,26 M ²
Superficie Útil Interior	85,81 M ²
Superficie Terrazas	37,46 M ²
Sup. útil total	94,39 M²

Las superficies indicadas están calculadas conforme al Decreto 218/2005 de información al consumidor en la compraventa y arrendamiento de viviendas.

Promueve: Group **GOWERLA**

Proyecta: design by **MARQ**

La información en él contenida puede sufrir modificaciones a lo largo del proceso de diseño arquitectónico y obra. Todo el mobiliario que se muestra en este plano, incluido el de la cocina, se ha incluido a efectos meramente orientativos y decorativos.



Vivienda 19




ARMONÍA SAN PEDRO

by



GOWERLA

ESCALERA 3 - NIVEL 2 - VIVIENDA 19

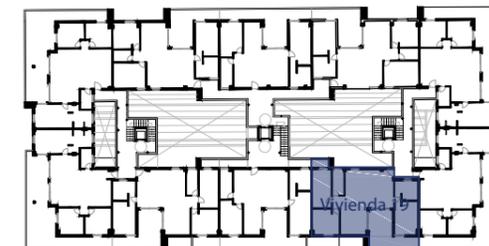

Escala 1 / 50



Superficie Construida <i>(Incluye P.P. zonas comunes)</i>	139,29 M ²
Superficie Construida Vivienda	118,92 M ²
Superficie Útil Interior	97,93 M ²
Superficie Terrazas	23,81 M ²
Sup. útil total	107,72 M²

Las superficies indicadas están calculadas conforme al Decreto 218/2005 de información al consumidor en la compraventa y arrendamiento de viviendas.

Promueve:



Proyecta:



ARMONÍA


SAN PEDRO

by



GOWERLA

ESCALERA 3 - NIVEL 2 - VIVIENDA 20

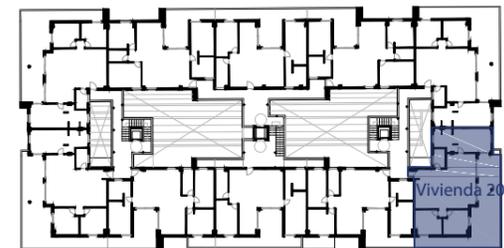

Escala 1 / 50



Superficie Construida <i>(Incluye P.P. zonas comunes)</i>	132,66 M ²
Superficie Construida Vivienda	113,26 M ²
Superficie Útil Interior	97,55 M ²
Superficie Terrazas	54,09 M ²
Sup. útil total	107,31 M²

Las superficies indicadas están calculadas conforme al Decreto 218/2005 de información al consumidor en la compraventa y arrendamiento de viviendas.

Promueve:



Proyecta:



Vivienda 20

