

ARMONÍA

SAN PEDRO

by



GOWERLA



Escala 1 / 200



Nivel 3



Promueve:



Proyecta:



Vivienda 21



ARMONÍA


SAN PEDRO

by



GOWERLA

ESCALERA 3 - NIVEL 3 - VIVIENDA 21

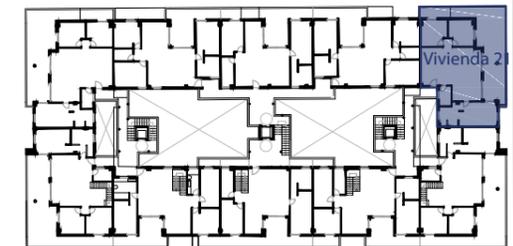

Escala 1 / 50



Superficie Construida <i>(Incluye P.P. zonas comunes)</i>	128,65 M ²
Superficie Construida Vivienda	109,83 M ²
Superficie Útil Interior	95,52 M ²
Superficie Terrazas	54,31 M ²
Sup. útil total	105,07 M²

Las superficies indicadas están calculadas conforme al Decreto 218/2005 de información al consumidor en la compraventa y arrendamiento de viviendas.

Promueve:



Proyecta:



ARMONÍA

SAN PEDRO


by



Group

GOWERLA

ESCALERA 2 - NIVEL 3 - VIVIENDA 22

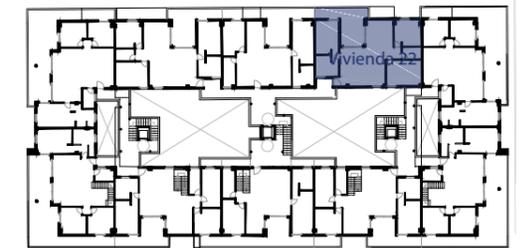

Escala 1 / 50



Superficie Construida <i>(Incluye P.P. zonas comunes)</i>	142,43 M ²
Superficie Construida Vivienda	121,60 M ²
Superficie Útil Interior	98,55 M ²
Superficie Terrazas	22,36 M ²
Sup. útil total	108,41 M²

Las superficies indicadas están calculadas conforme al Decreto 218/2005 de información al consumidor en la compraventa y arrendamiento de viviendas.

Promueve:




Proyecta:



Vivienda 22



Vivienda 23

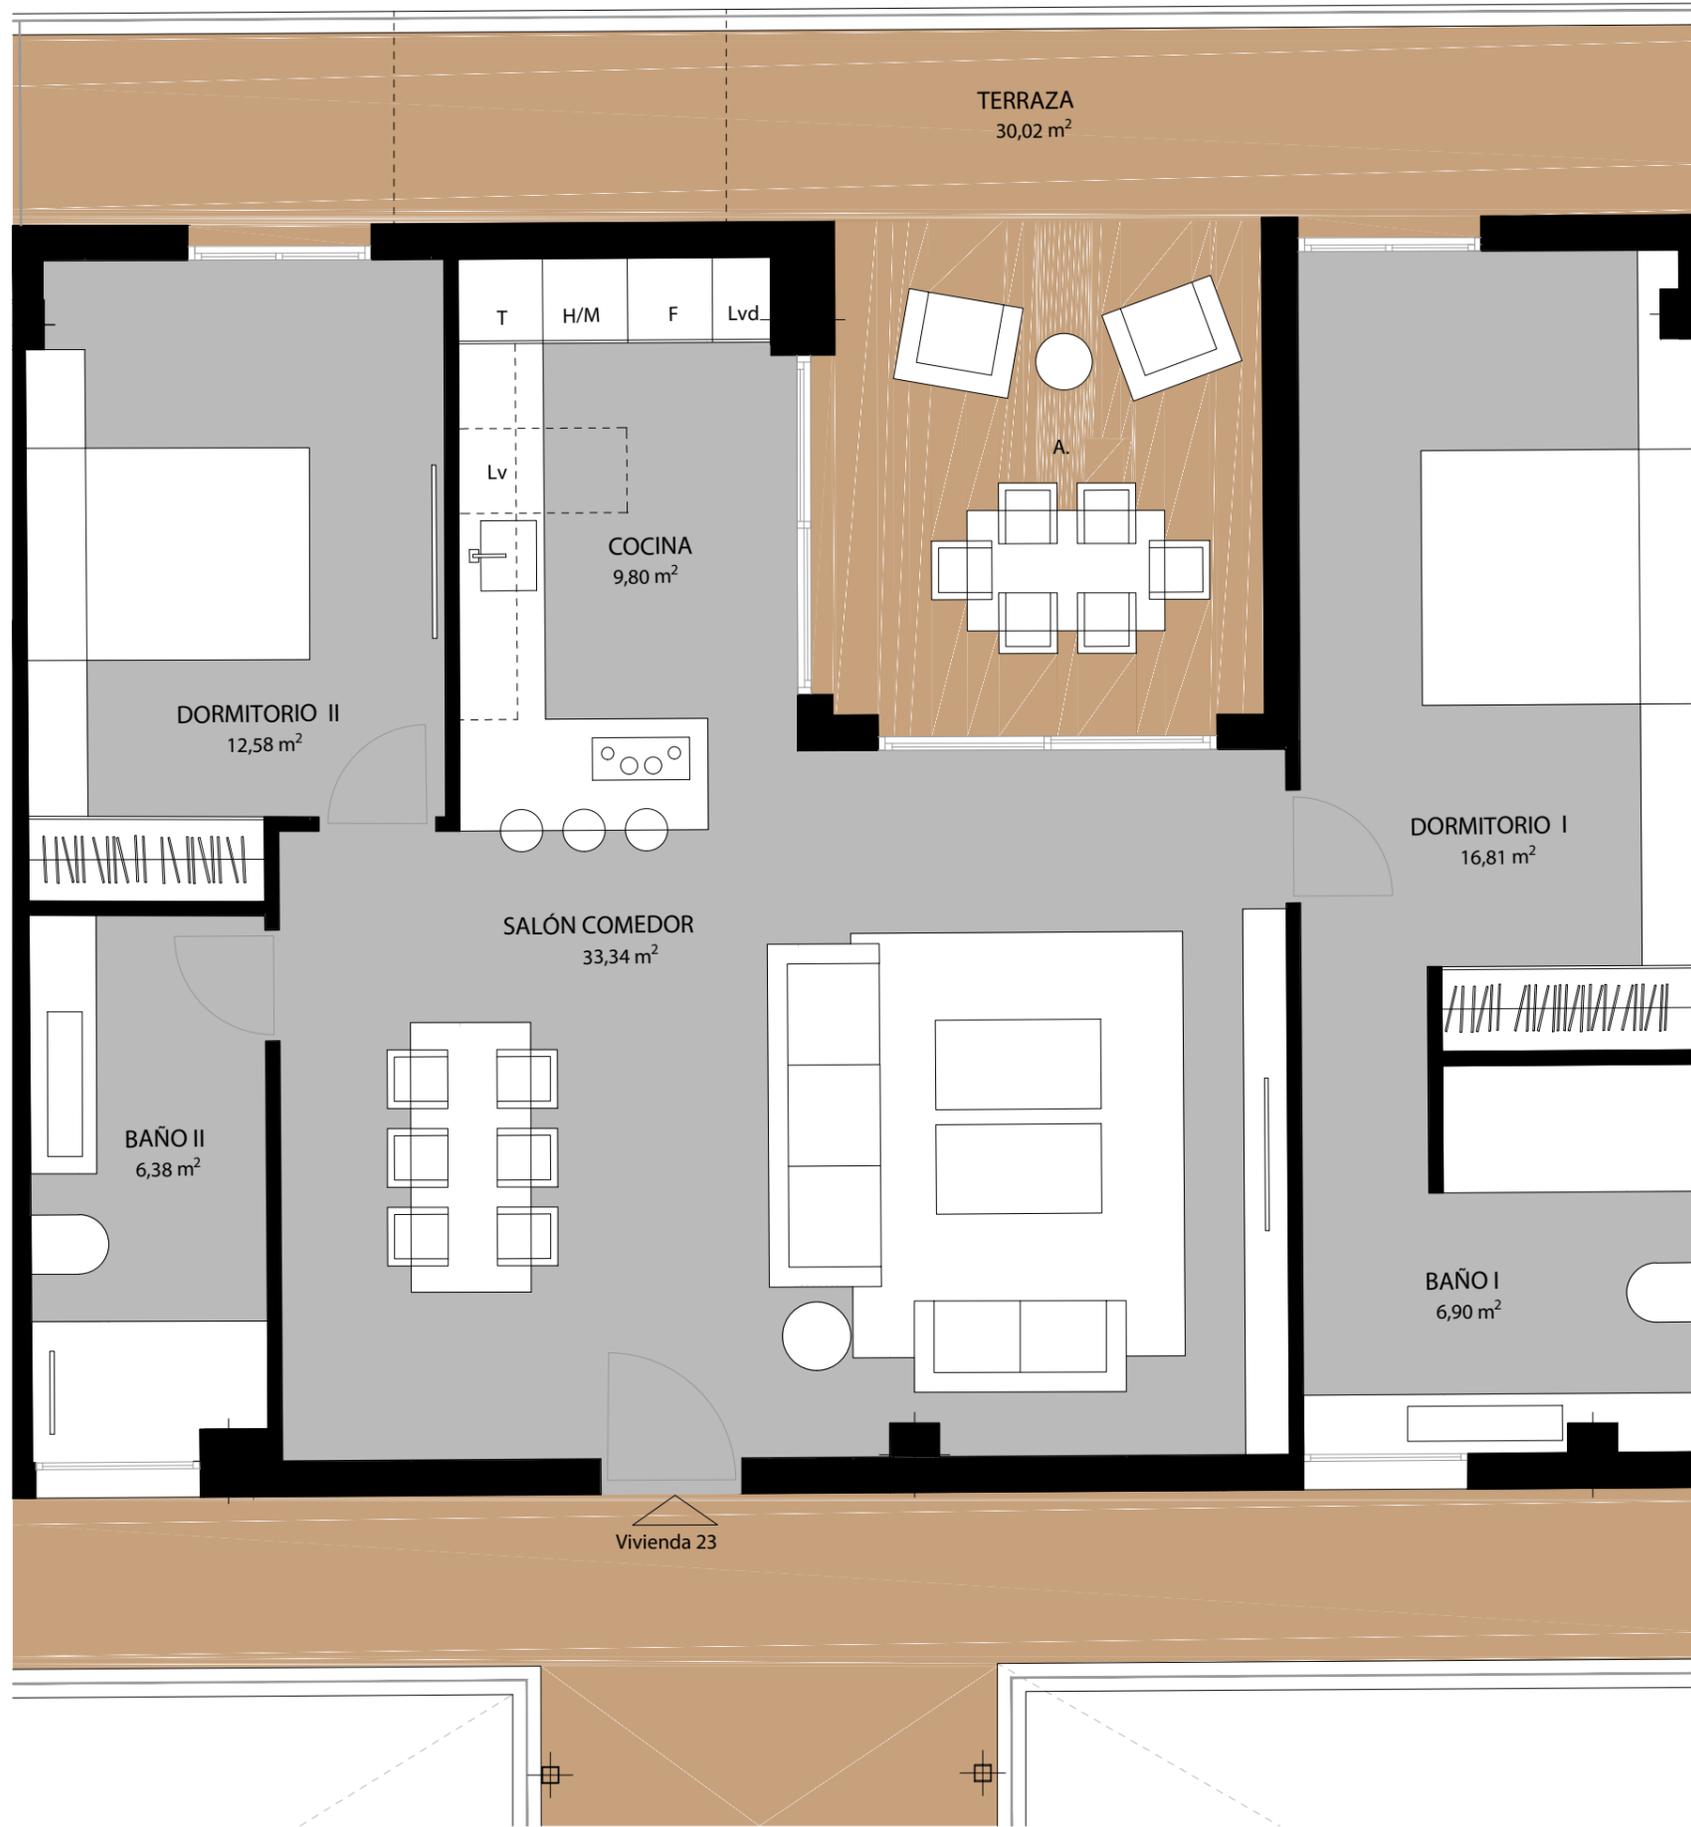

ARMONÍA


SAN PEDRO

by



GOWERLA

ESCALERA 2 - NIVEL 3 - VIVIENDA 23

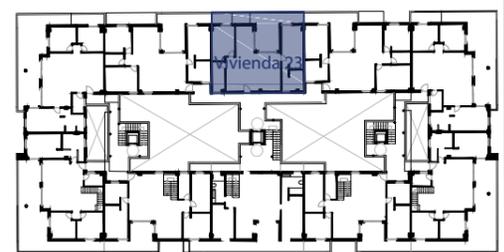

Escala 1 / 50



Superficie Construida <i>(Incluye P.P. zonas comunes)</i>	123,73 M ²
Superficie Construida Vivienda	105,63 M ²
Superficie Útil Interior	85,81 M ²
Superficie Terrazas	30,02 M ²
Sup. útil total	94,39 M²

Las superficies indicadas están calculadas conforme al Decreto 218/2005 de información al consumidor en la compraventa y arrendamiento de viviendas.

Promueve:



Proyecta:



La información en él contenida puede sufrir modificaciones a lo largo del proceso de diseño arquitectónico y obra. Todo el mobiliario que se muestra en este plano, incluido el de la cocina, se ha incluido a efectos meramente orientativos y decorativos.

ARMONÍA


SAN PEDRO

by



GOWERLA

ESCALERA 2 - NIVEL 3 - VIVIENDA 24

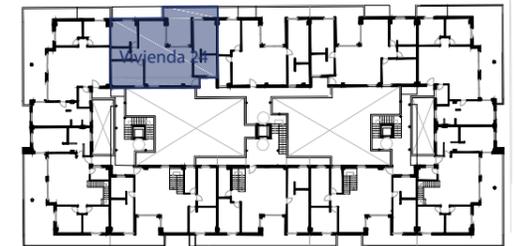

Escala 1 / 50




Superficie Construida <i>(Incluye P.P. zonas comunes)</i>	142,59 M ²
Superficie Construida Vivienda	121,73 M ²
Superficie Útil Interior	98,61 M ²
Superficie Terrazas	22,50 M ²
Sup. útil total	108,47 M²

Las superficies indicadas están calculadas conforme al Decreto 218/2005 de información al consumidor en la compraventa y arrendamiento de viviendas.

Promueve:



Proyecta:

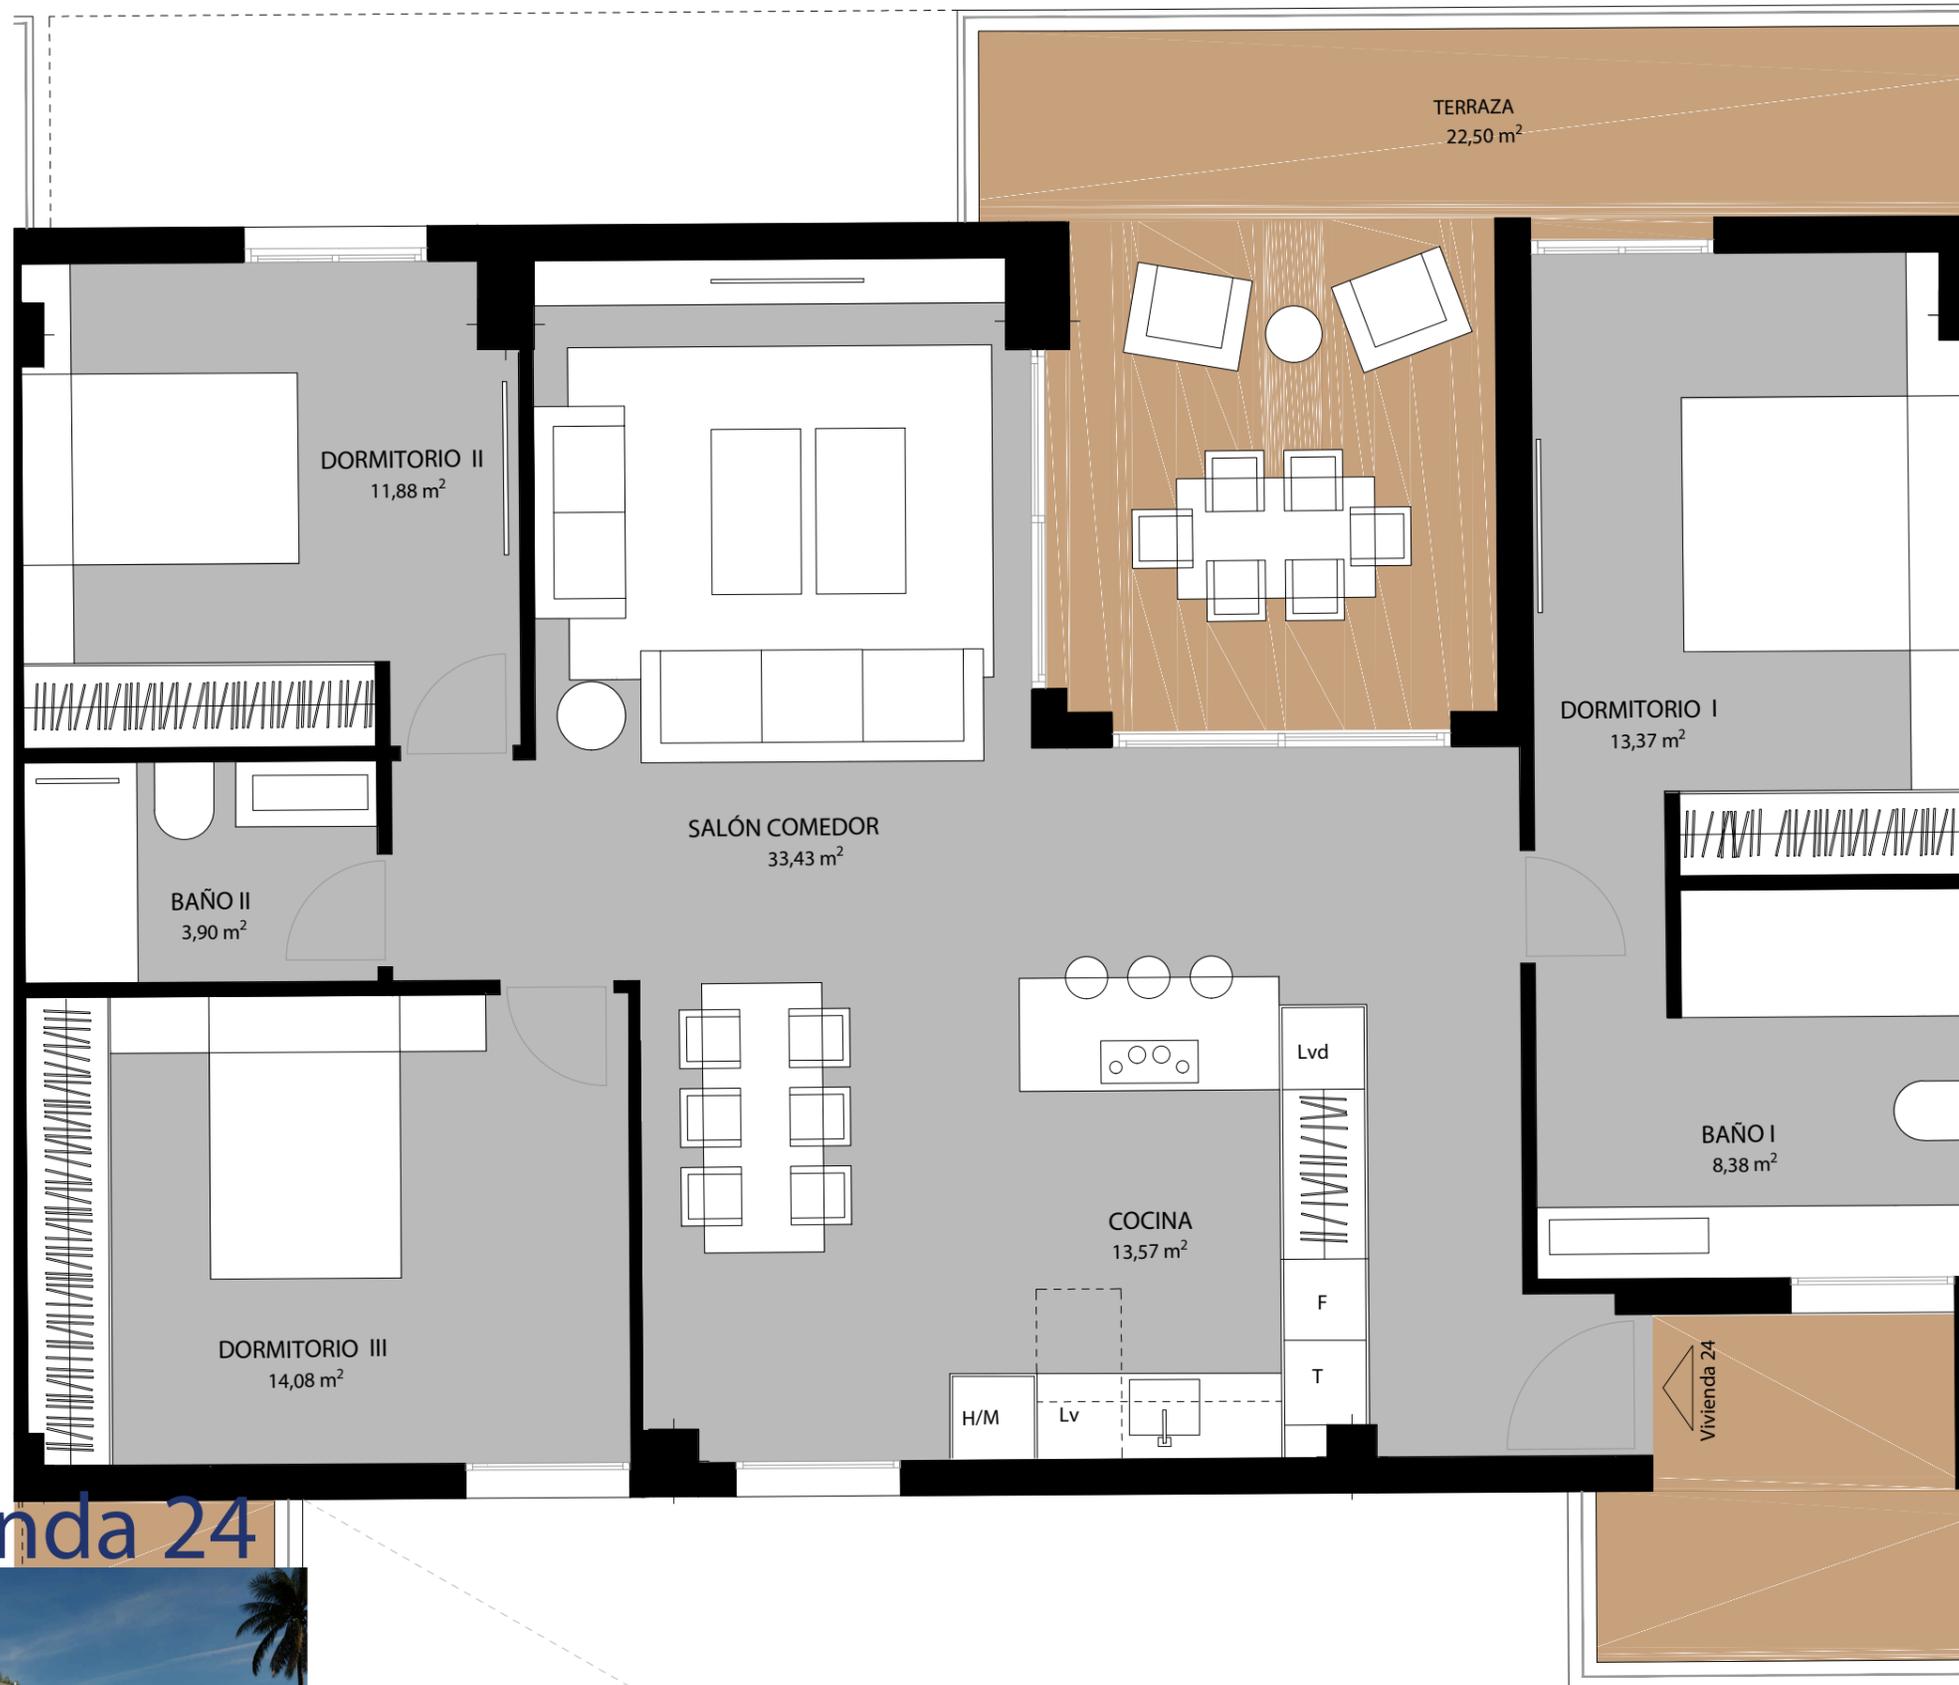

Vivienda 24



Vivienda 25



ARMONÍA


SAN PEDRO

by



GOWERLA

ESCALERA 1 - NIVEL 3 - VIVIENDA 25

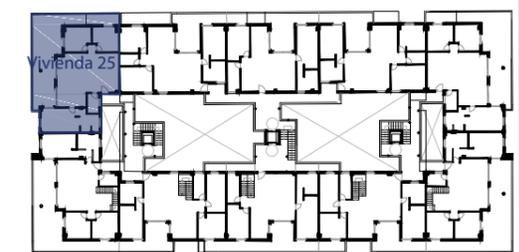

Superficie Construida <i>(Incluye P.P. zonas comunes)</i>	129,87 M ²
Superficie Construida Vivienda	110,87 M ²
Superficie Útil Interior	96,12 M ²
Superficie Terrazas	54,54 M ²
Sup. útil total	105,73 M²

Las superficies indicadas están calculadas conforme al Decreto 218/2005 de información al consumidor en la compraventa y arrendamiento de viviendas.

Promueve:  **GOWERLA**

Proyecta:  design by **MARQ**

La información en él contenida puede sufrir modificaciones a lo largo del proceso de diseño arquitectónico y obra. Todo el mobiliario que se muestra en este plano, incluido el de la cocina, se ha incluido a efectos meramente orientativos y decorativos.

ARMONÍA


SAN PEDRO

by



GOWERLA

ESCALERA 1 - NIVEL 3 y 4 - VIVIENDA 26

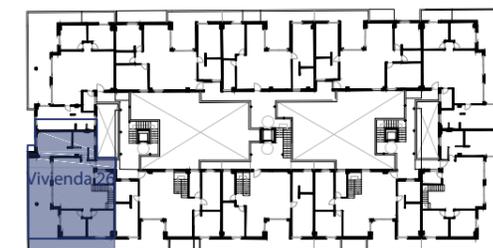

Escala 1 / 75




Superficie Construida <i>(Incluye P.P. zonas comunes)</i>	138,74 M ²
Superficie Construida Vivienda	118,45 M ²
Superficie Útil Interior	99,39 M ²
Superficie Terrazas	144,07 M ²
Sup. útil total	108,89 M²

Las superficies indicadas están calculadas conforme al Decreto 218/2005 de información al consumidor en la compraventa y arrendamiento de viviendas.

Promueve:



Proyecta:

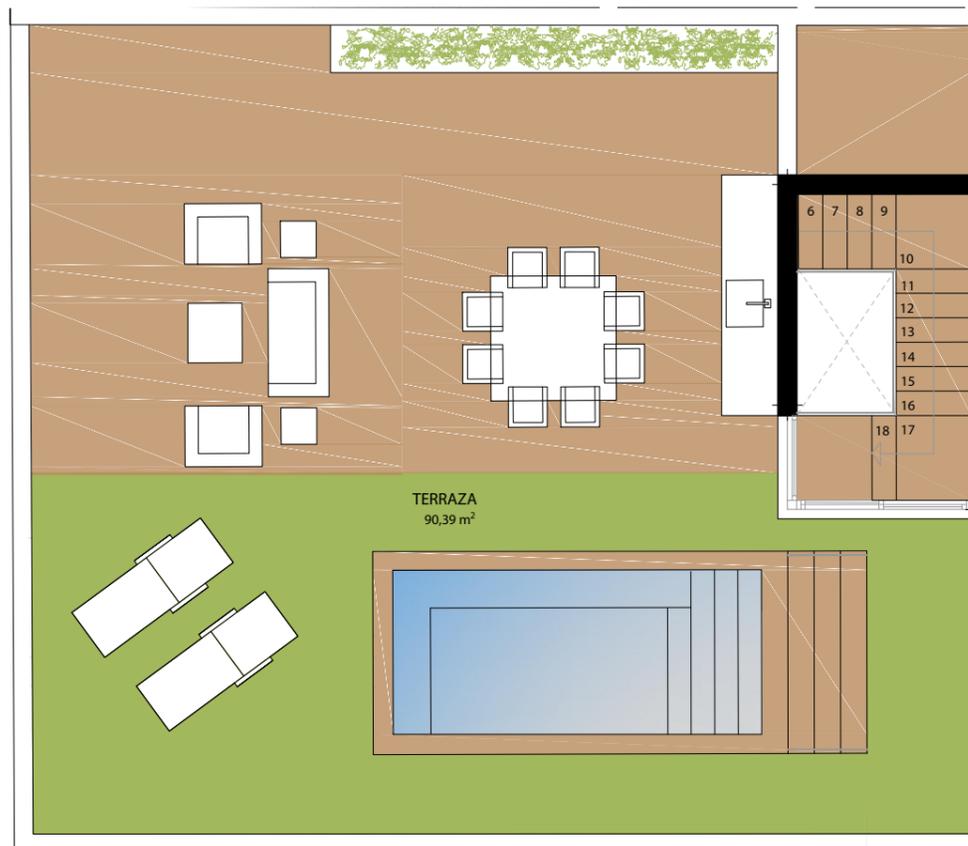

Vivienda 26



La información en él contenida puede sufrir modificaciones a lo largo del proceso de diseño arquitectónico y obra. Todo el mobiliario que se muestra en este plano, incluido el de la cocina, se ha incluido a efectos meramente orientativos y decorativos.

ARMONÍA



SAN PEDRO

by



GOWERLA

ESCALERA 1 - NIVEL 3 y 4 - VIVIENDA 27

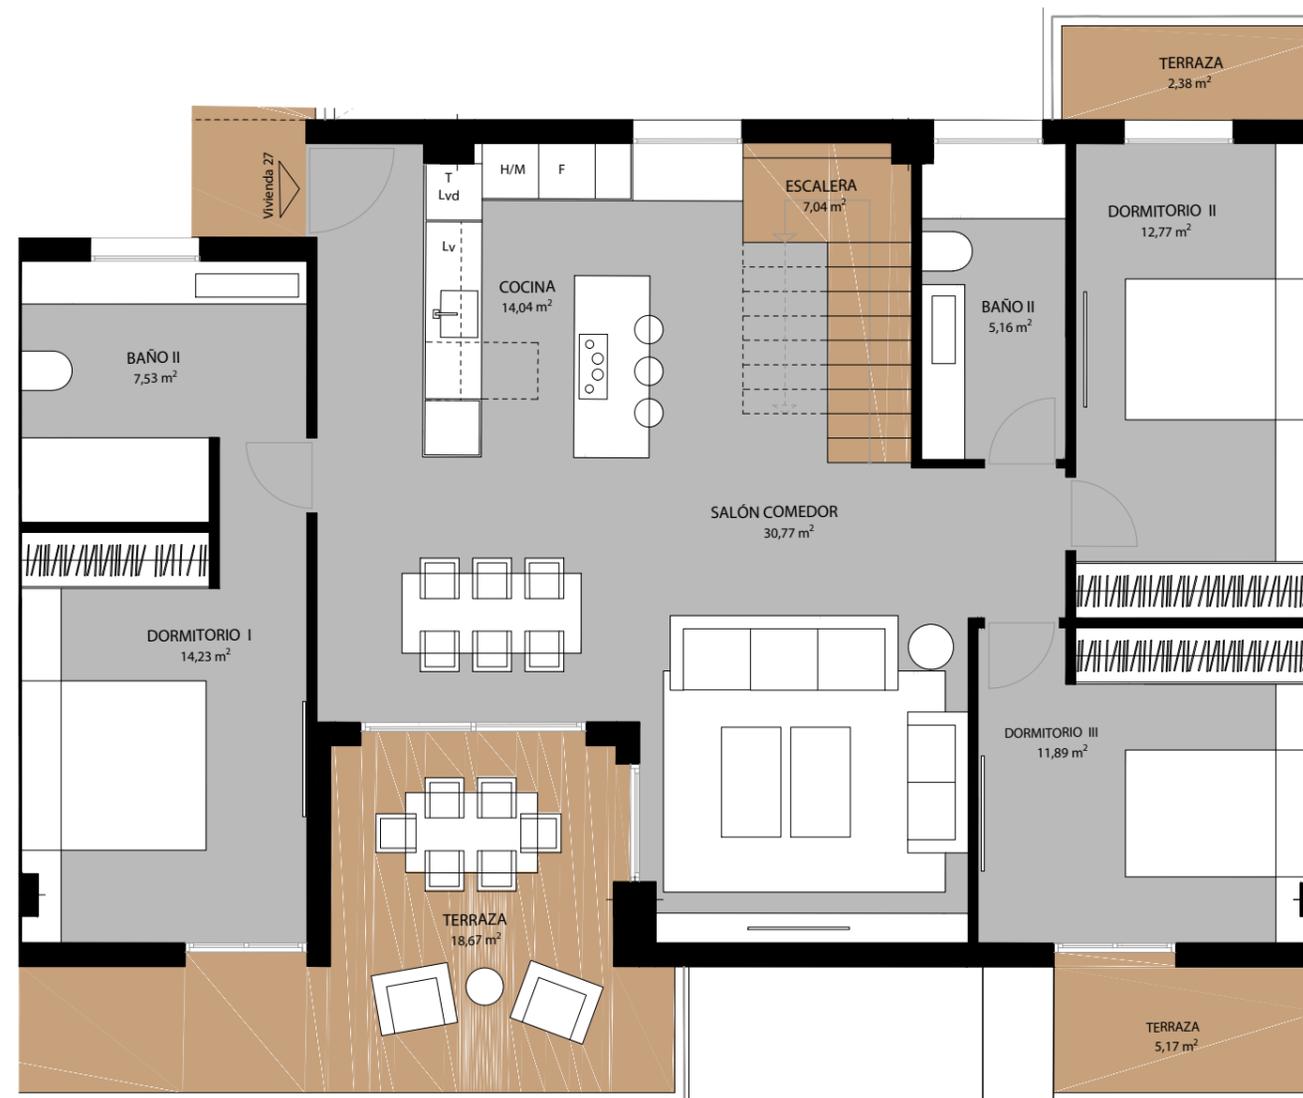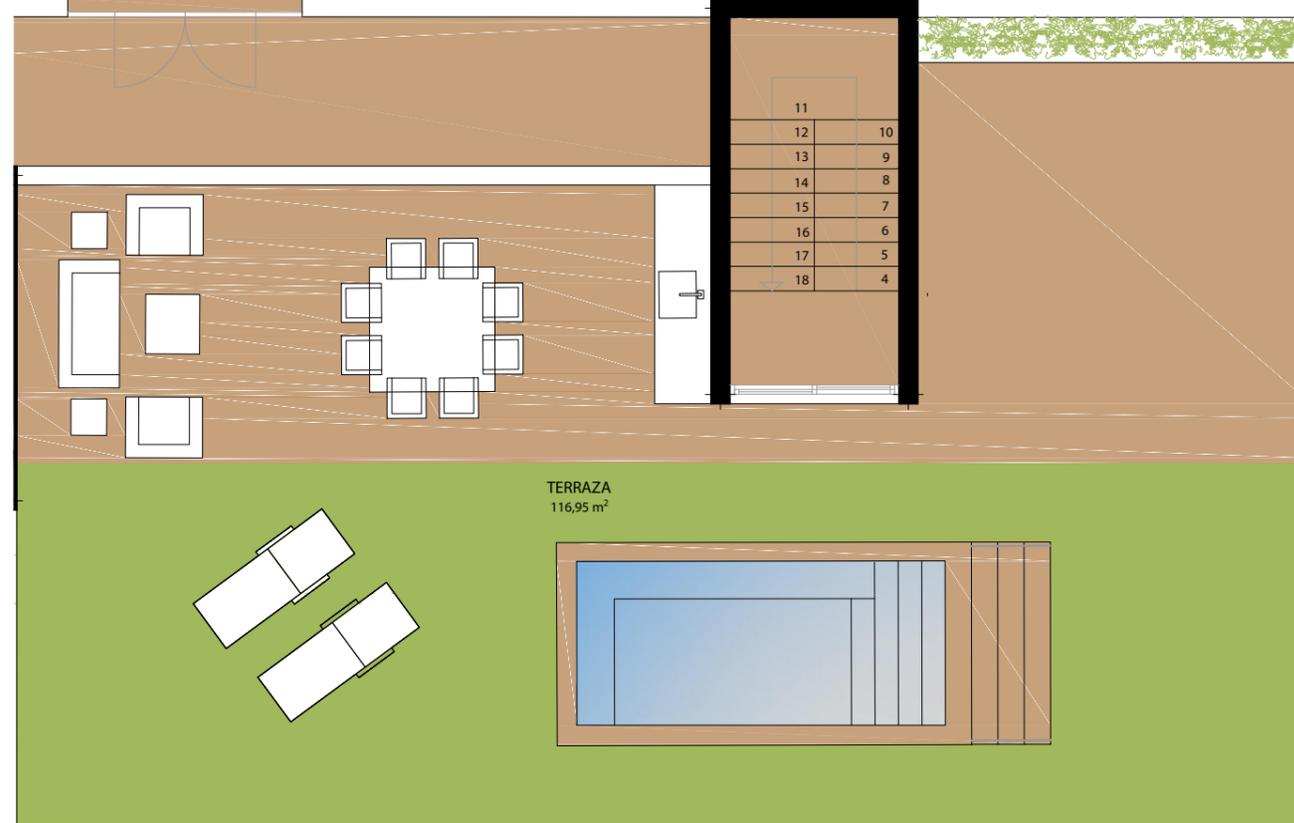

Escala 1 / 75



Superficie Construida <i>(Incluye P.P. zonas comunes)</i>	150,43 M ²
Superficie Construida Vivienda	128,43 M ²
Superficie Útil Interior	109,06 M ²
Superficie Terrazas	143,17 M ²
Sup. útil total	119,26 M²

Las superficies indicadas están calculadas conforme al Decreto 218/2005 de información al consumidor en la compraventa y arrendamiento de viviendas.

Promueve:



Proyecta:



Vivienda 27



La información en él contenida puede sufrir modificaciones a lo largo del proceso de diseño arquitectónico y obra. Todo el mobiliario que se muestra en este plano, incluido el de la cocina, se ha incluido a efectos meramente orientativos y decorativos.

ARMONÍA


SAN PEDRO

by



GOWERLA

ESCALERA 2 - NIVEL 3 y 4 - VIVIENDA 28

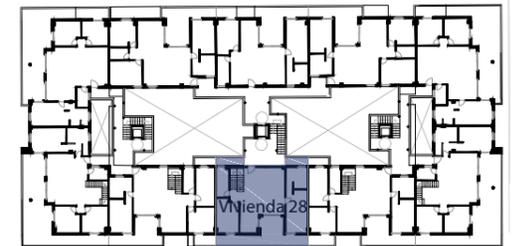

Escala 1 / 75




Superficie Construida <i>(Incluye P.P. zonas comunes)</i>	134,37 M ²
Superficie Construida Vivienda	115,06 M ²
Superficie Útil Interior	96,99 M ²
Superficie Terrazas	121,97 M ²
Sup. útil total	105,99 M²

Las superficies indicadas están calculadas conforme al Decreto 218/2005 de información al consumidor en la compraventa y arrendamiento de viviendas.

Promueve:



Proyecta:

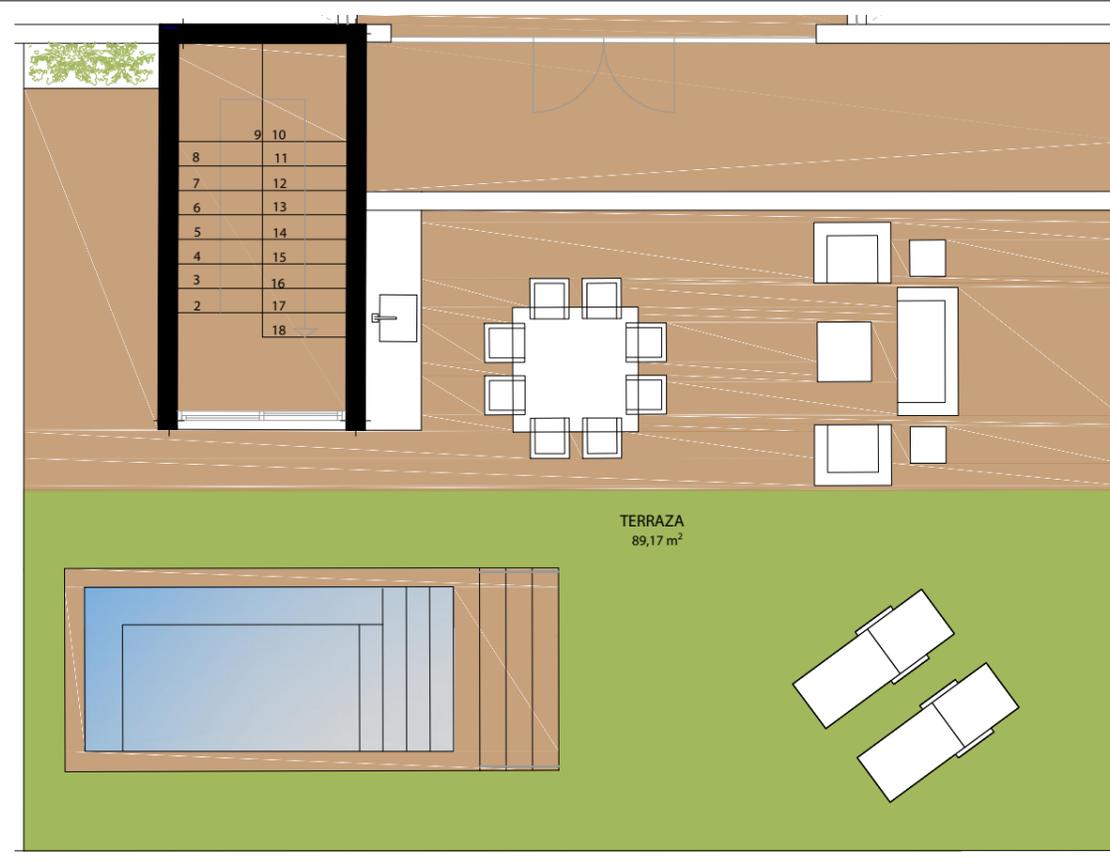

Vivienda 28



ARMONÍA

SAN PEDRO

by



GOWERLA

ESCALERA 3 - NIVEL 3 y 4 - VIVIENDA 29



Escala 1 / 75




Superficie Construida <i>(Incluye P.P. zonas comunes)</i>	150,42 M ²
Superficie Construida Vivienda	128,42 M ²
Superficie Útil Interior	108,71 M ²
Superficie Terrazas	126,40 M ²
Sup. útil total	118,88 M²

Las superficies indicadas están calculadas conforme al Decreto 218/2005 de información al consumidor en la compraventa y arrendamiento de viviendas.

Promueve:



Proyecta:

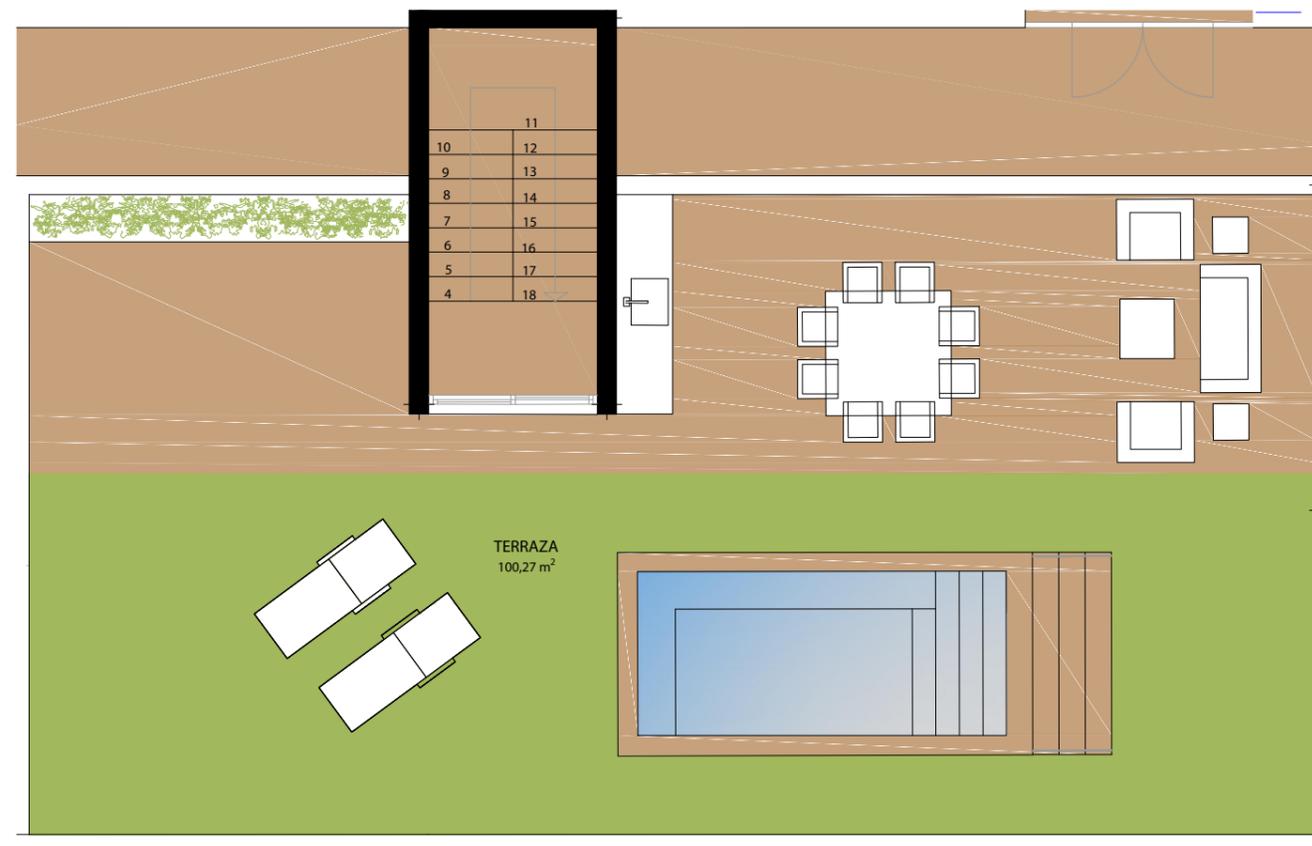

Vivienda 29



La información en él contenida puede sufrir modificaciones a lo largo del proceso de diseño arquitectónico y obra. Todo el mobiliario que se muestra en este plano, incluido el de la cocina, se ha incluido a efectos meramente orientativos y decorativos.

ARMONÍA


SAN PEDRO

by



GOWERLA

ESCALERA 3 - NIVEL 3 y 4 - VIVIENDA 30

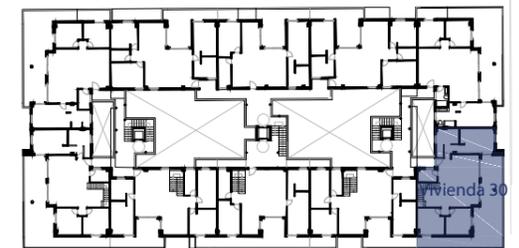

Escala 1 / 75




Superficie Construida <i>(Incluye P.P. zonas comunes)</i>	140,86 M ²
Superficie Construida Vivienda	120,26 M ²
Superficie Útil Interior	101,34 M ²
Superficie Terrazas	143,94 M ²
Sup. útil total	111,03 M²

Las superficies indicadas están calculadas conforme al Decreto 218/2005 de información al consumidor en la compraventa y arrendamiento de viviendas.

Promueve:



Proyecta:

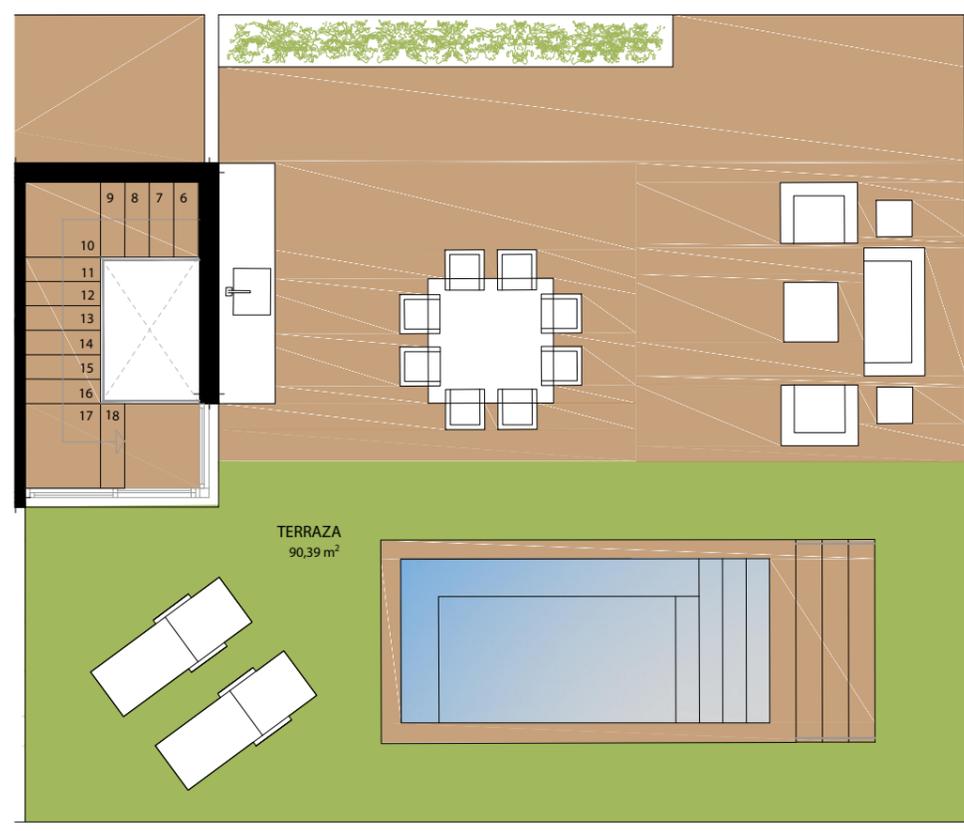

Vivienda 30



La información en él contenida puede sufrir modificaciones a lo largo del proceso de diseño arquitectónico y obra. Todo el mobiliario que se muestra en este plano, incluido el de la cocina, se ha incluido a efectos meramente orientativos y decorativos.